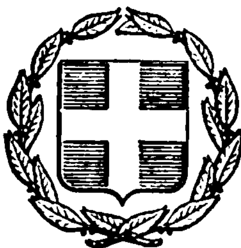


ΕΦΗΜΕΡΙΣ ΤΗΣ ΚΥΒΕΡΝΗΣΕΩΣ
ΤΗΣ ΕΛΛΗΝΙΚΗΣ ΔΗΜΟΚΡΑΤΙΑΣ

ΕΝ ΑΘΗΝΑΙΣ ΤΗ 7 ΣΕΠΤΕΜΒΡΙΟΥ 1978 | ΤΕΥΧΟΣ ΤΕΤΑΡΤΟΝ | ΑΡΙΘΜΟΣ ΦΥΛΛΟΥ 463

ΠΕΡΙΕΧΟΜΕΝΑ

ΑΠΑΛΛΟΤΡΙΩΣΕΙΣ

ΑΠΟΦΑΣΕΙΣ

Ἀριθ. 13229 (1)

Περὶ ἀναγκαστικῆς ἀπαλλοτριώσεως ἰδιωτικοῦ ἀκινήτου, κειμένου στὴ διοικητικὴ περιφέρεια τῆς κοινότητας Ἐβροστίνης, στὸ Ν. Κορινθίας.

Ο ΝΟΜΑΡΧΗΣ ΚΟΡΙΝΘΙΑΣ

Μὲ τὴ 13229/1978 ἀπόφαση τοῦ Νομάρχη Κορινθίας ποὺ ἐκδόθηκε δυνάμει τῶν διατάξεων τῶν ἄρθρων 206 καὶ 207 τοῦ Π. Δ/τος 933/1975 καὶ μετὰ σύμφωνη γνώμη τῆς ἁρμόδιας Ἐπιτροπῆς, ἐγκρίθηκε ἡ ἀπόφαση τοῦ κοινοτικοῦ συμβουλίου Ἐβροστίνης ἀριθ. 11/1978, μὲ τὴν ὁποία ἀπαλλοτριώνεται ἀναγκαστικὰ ἔκταση 38,84 μ2 ποὺ περιγράφεται στὴν ἀνωτέρω ἀπόφαση τοῦ Κ.Σ. καὶ διαλαμβάνεται στὸν κτηματολογικὸ πίνακα καὶ κτηματολογικὸ διάγραμμα τῆς ΤΥΔΚ ὑπὸ στοιχεῖα (ΑΒΓΔΕΖΑ) ἰδιοκτησίας Σπυρίδωνος Ν. Μελισσαροπούλου, κειμένη στὴ διοικητικὴ περιφέρεια τῆς κοινότητας Ἐβροστίνης, γιὰ τὴ διαπλάτυνση τῆς κοινοτικῆς ὁδοῦ ἀπὸ συνοικία Κουνιάνικα πρὸς συνοικία Ζερβιάνικα.

Κόρινθος 28 Ἰουλίου 1978

Ὁ Νομάρχης
ΧΡ. ΓΟΥΛΑΣ

ΠΟΛΕΟΔΟΜΙΑ

ΔΙΑΤΑΓΜΑΤΑ

(2)

Περὶ τροποποιήσεως τοῦ ρυμοτομικοῦ σχεδίου Χανίων.

Ο ΠΡΟΕΔΡΟΣ ΤΗΣ ΕΛΛΗΝΙΚΗΣ ΔΗΜΟΚΡΑΤΙΑΣ

Ἔχοντες ὑπ' ὄψει, τὰς διατάξεις τοῦ ἀπὸ 17 Ἰουλίου 1923 Ν. Δ/τος «περὶ σχεδίων πόλεων κ.λπ.», ὡς μεταγενεστέρως ἐτροποποιήθησαν καὶ συνεπληρώθησαν καὶ εἰδικώτερον τῶν ἄρθρων 3 καὶ 70 αὐτοῦ, καὶ ἰδόντες τὴν ὑπ' ἀριθμ. ΕΔ2/α/04/59/Φ.Θ.2.1.1/29.3.1978 ἀπόφασιν «περὶ μεταβιβάσεως ἁρμοδιοτήτων τοῦ Ὑπουργοῦ Δημοσίων Ἔργων εἰς τὸν Ὑφυπουργὸν τοῦ αὐτοῦ Ὑπουργείου» (ΦΕΚ 282/Β), τὴν ὑπ' ἀριθμ. 314/1977 πρᾶξιν τοῦ Δημοτικοῦ Συμβουλίου Χανίων, ὡς καὶ τὴν ὑπ' ἀριθμ. 65/1978 γνωμοδότησιν τοῦ Συμβουλίου Δημοσίων Ἔργων (Τμῆμα Οἰκισμοῦ), προτάσει τοῦ ἐπὶ τῶν Δημοσίων Ἔργων Ὑφυπουργοῦ, ἀπεφασίσαμεν:

Ἄρθρον 1.

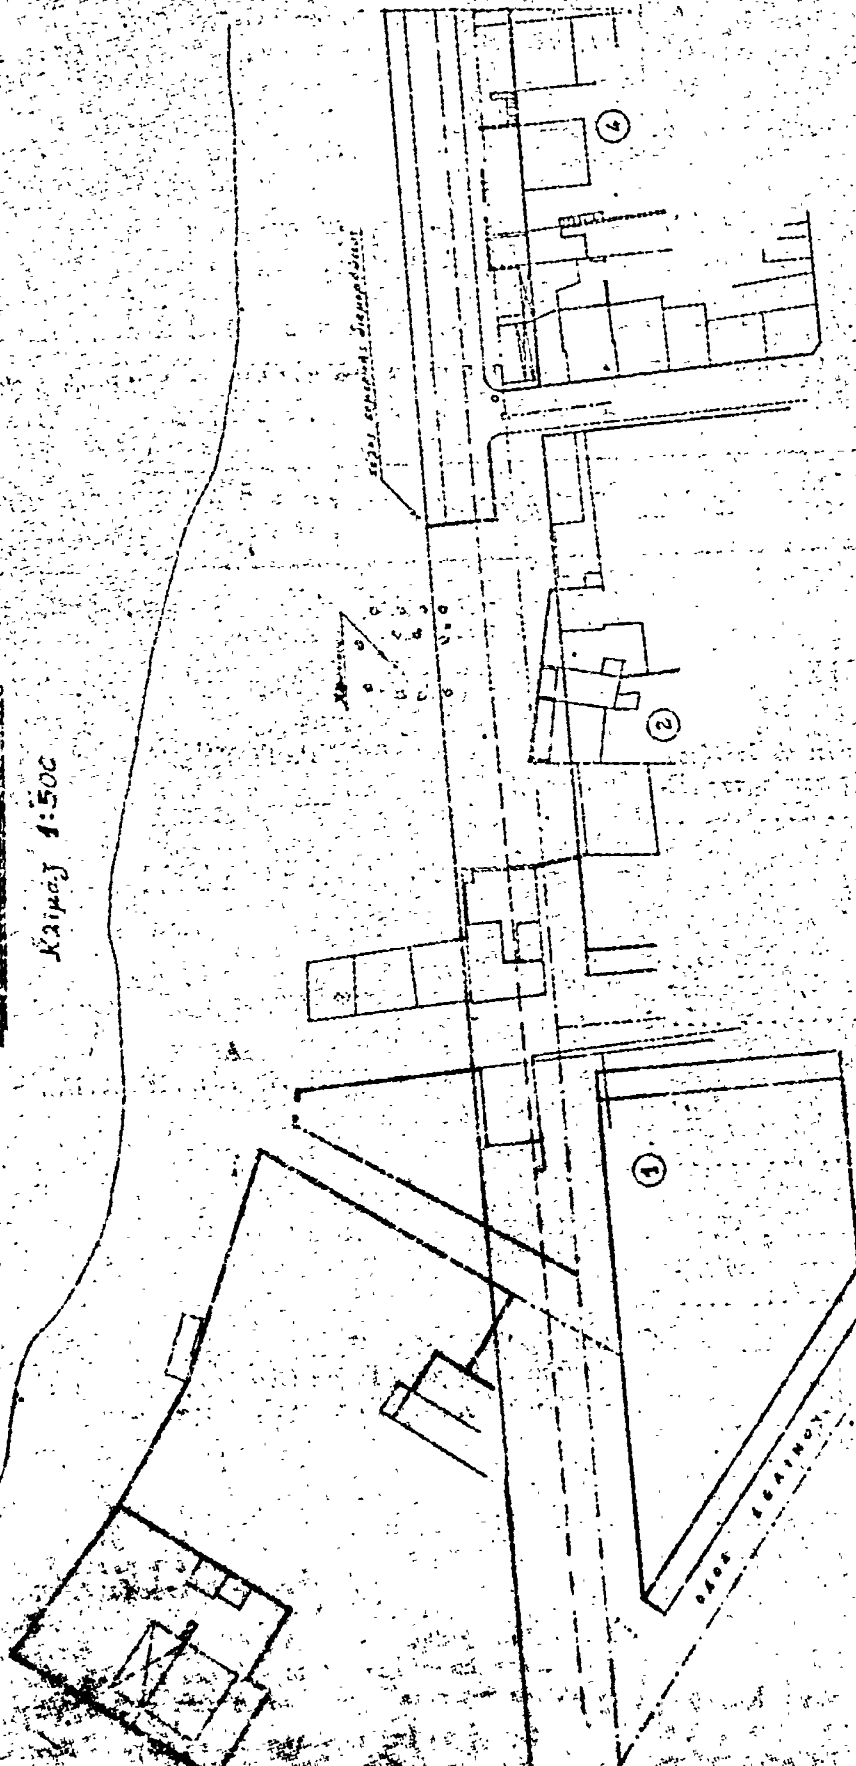
Ἐγκρίνεται ἡ τροποποίησις τοῦ ρυμοτομικοῦ σχεδίου Χανίων κατὰ τὰ ὑπ' ἀριθμ. 1,2,4,9,10 καὶ 11 οἰκοδομικὰ τετράγωνα καὶ δὴ κατὰ τὴν ὁδὸν Κανάρη διὰ μετατοπίσεως τοῦ ἄξονος τῆς ὡς ἄνω ὁδοῦ πρὸς τὴν θάλασσαν, ὡς ἐμφαίνεται εἰς τὰ ὑπὸ τοῦ Γενικοῦ Διευθυντοῦ Οἰκισμοῦ τεθεωρημένα διὰ τῆς ὑπ' ἀριθμ. Γ. 23025/1978 πράξεως αὐτοῦ σχετικὰ πρωτότυπα διαγράμματα ὑπὸ κλίμακα 1 : 500, τῶν ὁποίων συνοπτικὰ ἀντίτυπα δημοσιεύονται μετὰ τοῦ παρόντος.

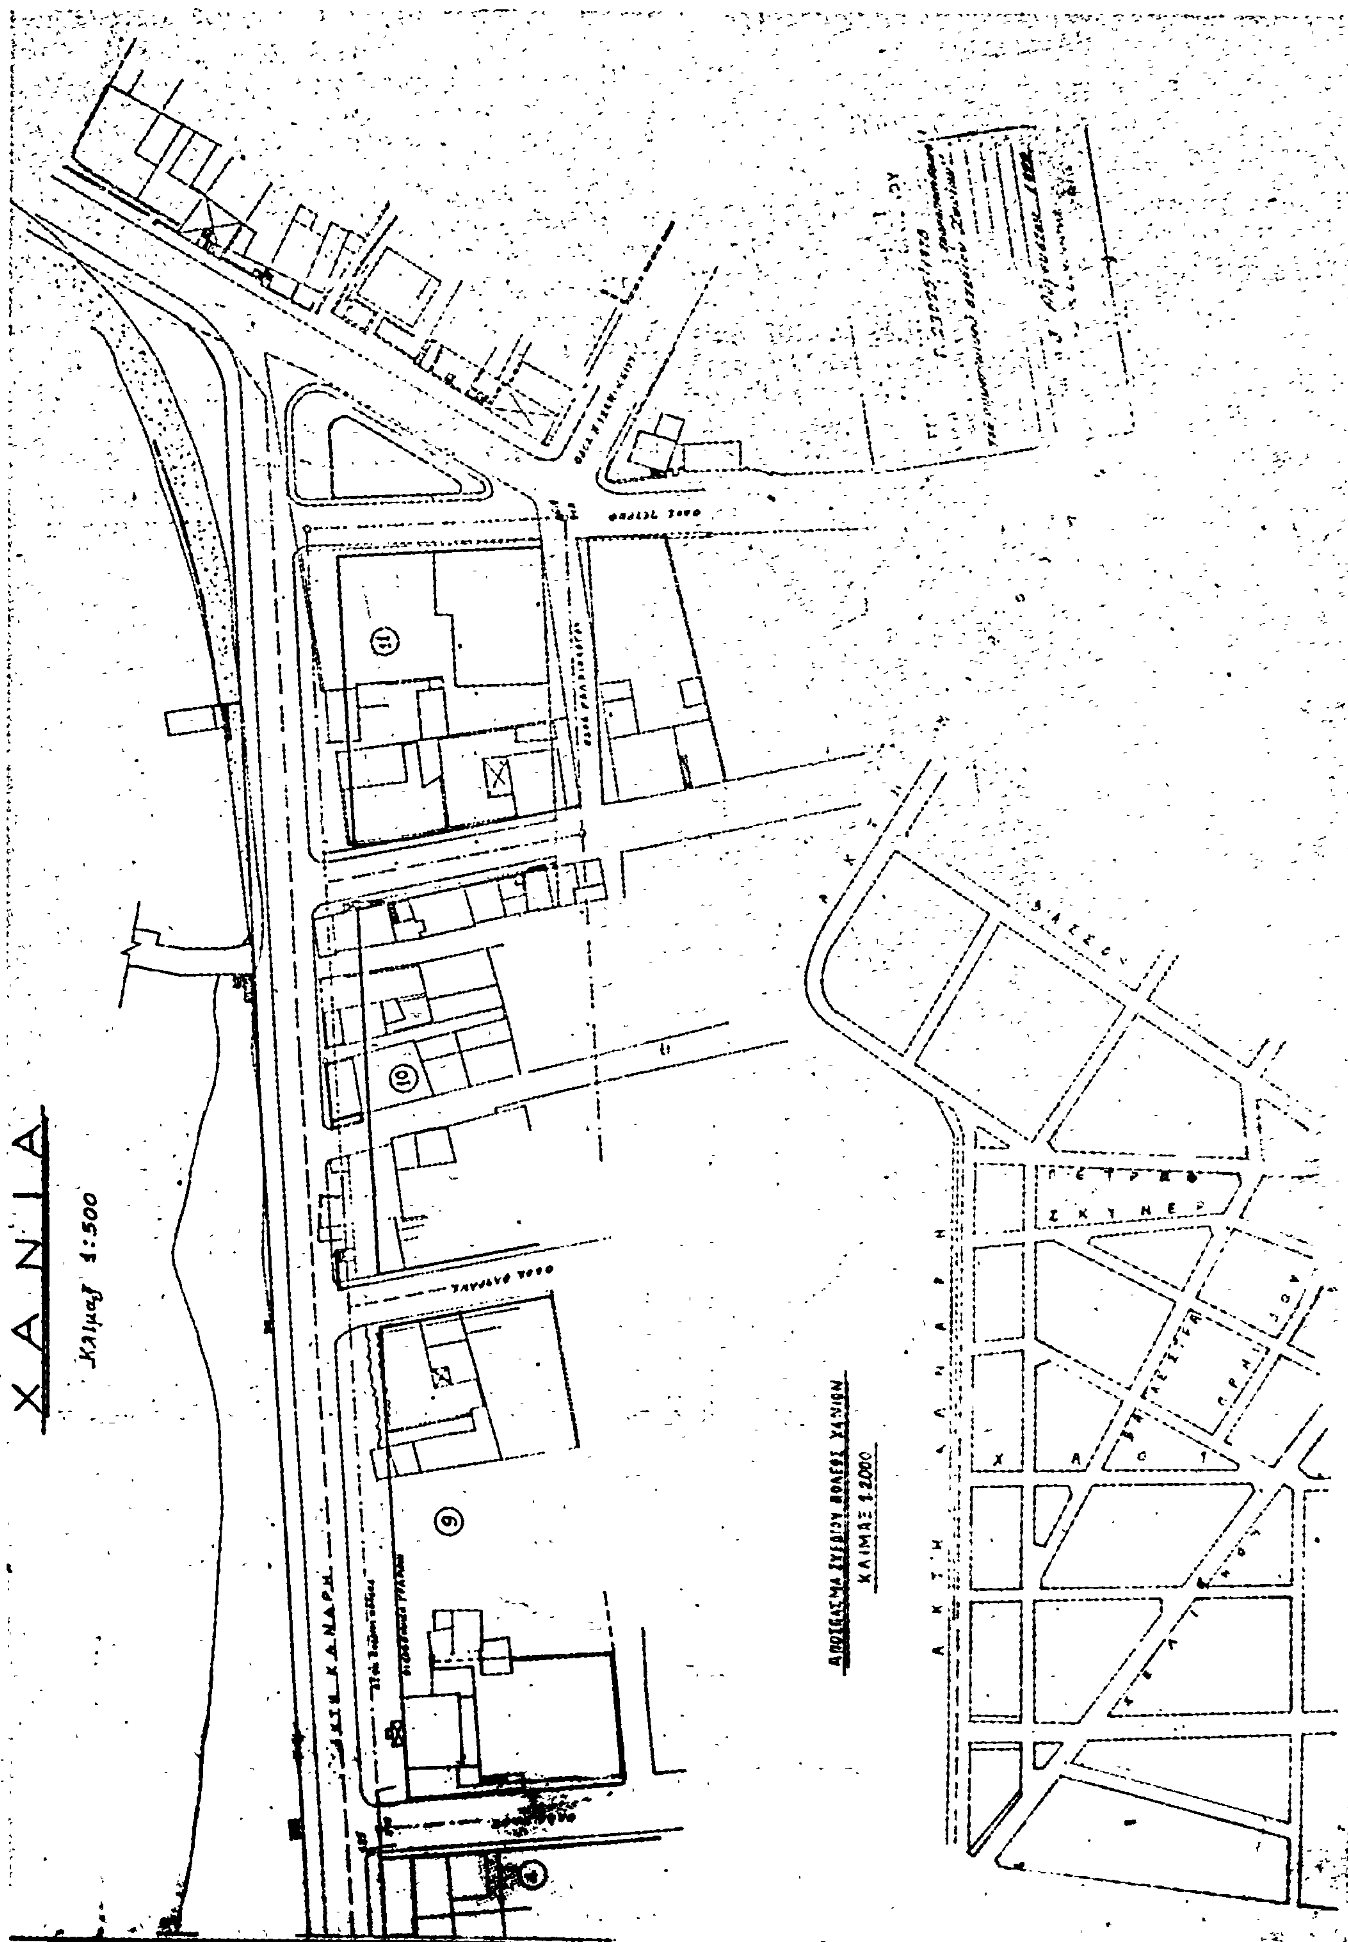
Εἰς τὸν αὐτὸν ἐπὶ τῶν Δημοσίων Ἔργων Ὑφυπουργόν, ἀνατίθεμεν τὴν δημοσίευσιν καὶ ἐκτέλεσιν τοῦ παρόντος Διατάγματος.

Ἐν Ἀθήναις τῇ 9 Αὐγούστου 1978

Ο ΠΡΟΕΔΡΟΣ ΤΗΣ ΔΗΜΟΚΡΑΤΙΑΣ
ΚΩΝΣΤΑΝΤΙΝΟΣ Δ. ΤΣΑΤΣΟΣ

Ο ΥΦΥΠΟΥΡΓΟΣ ΔΗΜΟΣΙΩΝ ΕΡΓΩΝ
ΣΤΕΦΑΝΟΣ ΜΑΝΟΣ


Χ Α Ν Ι Α
Κλίμαξ 1:500


ΧΑΝΙΑ
Κλίμαξ 1:500
ΑΚΤΗ ΚΑΝΑΡΗ
ΑΠΟΣΠΑΣΜΑ ΣΧΕΔΙΟΥ ΠΟΛΕΩΣ ΧΑΝΙΩΝ
ΚΛΙΜΑΞ 1:2000

(3)

Περὶ τροποποιήσεως τοῦ ρυμοτομικοῦ σχεδίου Νικαίας ('Αττικῆς).

Ο ΠΡΟΕΔΡΟΣ ΤΗΣ ΕΛΛΗΝΙΚΗΣ ΔΗΜΟΚΡΑΤΙΑΣ

1. Ἔχοντες ὑπ' ὄψει :

Τὰς διατάξεις τοῦ ἀπὸ 17 'Ιουλίου 1923 Ν. Δ/τος «περὶ σχεδίων πόλεων κ.λ.π.», ὡς μεταγενεστέρως ἐτροποποιήθησαν καὶ συνεπληρώθησαν καὶ εἰδικώτερον τῶν ἄρθρων 3 καὶ 70 αὐτοῦ.

2. Τὴν ὑπ'ἀριθμ. ΕΔ2/α/04/59/Φ.Θ.2.1.1./29.3.1978 ἀπόφασιν «περὶ μεταβιβάσεως ἁρμοδιοτήτων τοῦ 'Υπουργοῦ Δημοσίων Ἔργων εἰς τὸν 'Υφυπουργὸν τοῦ αὐτοῦ 'Υπουργείου» (ΦΕΚ 282/Β).

3. Τὰς ὑπ' ἀριθμ. 208/1976 καὶ 243/1976 πράξεις τοῦ Δημοτικοῦ Συμβουλίου Νικαίας ὡς καὶ

4. Τὴν ὑπ' ἀριθμ. 111/1978 γνωμοδότησιν τοῦ Συμβουλίου Δημοσίων Ἔργων (Τμῆμα Μελετῶν), προτάσει τοῦ ἐπὶ τῶν Δημοσίων Ἔργων 'Υφυπουργοῦ ἀπεφασίσαμεν :

Ἄρθρον μόνον.

'Εγκρίνεται ἡ τροποποίησις τοῦ ρυμοτομικοῦ σχεδίου Νικαίας κατὰ τὴν ὁδὸν Θηβῶν, καὶ δὴ κατὰ τὸ μεταξὺ τῶν ὁδῶν Κατακουζινοῦ καὶ Ρυσσίου τμῆμα αὐτῆς, ὡς ἐμφαίνεται εἰς τὸ ὑπὸ τοῦ Γενικοῦ Διευθυντοῦ Οἰκισμοῦ τεθεωρημένον διὰ τῆς ὑπ' ἀριθμ. Γ. 21091/1978 πράξεως αὐτοῦ σχετικὸν πρωτότυπον διάγραμμα ὑπὸ κλίμακα 1 : 500, τοῦ ὁποίου συνοπτικὸν ἀντίτυπον δημοσιεύεται μετὰ τοῦ παρόντος.

Εἰς τὸν αὐτὸν ἐπὶ τῶν Δημοσίων Ἔργων 'Υφυπουργόν, ἀνατίθεμεν τὴν δημοσίευσιν καὶ ἐκτέλεσιν τοῦ παρόντος Διατάγματος.

'Εν 'Αθήναις τῇ 26 'Ιουλίου 1978

Ο ΠΡΟΕΔΡΟΣ ΤΗΣ ΔΗΜΟΚΡΑΤΙΑΣ

ΚΩΝΣΤΑΝΤΙΝΟΣ Δ. ΤΣΑΤΣΟΣ

Ο ΥΦΥΠΟΥΡΓΟΣ ΔΗΜΟΣΙΩΝ ΕΡΓΩΝ

ΣΤΕΦΑΝΟΣ ΜΑΝΟΣ

ΝΙΚΑΙΑ. ΚΛ. 1:500

ΑΠΟΦΑΣΕΙΣ

'Αριθ. Γ. 21104/1806 (4)

Περὶ τροποποιήσεως τοῦ ρυμοτομικοῦ σχεδίου Σίνδου (Θεσσαλονίκης) διὰ τοῦ καθορισμοῦ χώρου δι' ἀνέγερσιν Νηπιαγωγείου.

Ο ΥΠΟΥΡΓΟΣ ΔΗΜΟΣΙΩΝ ΕΡΓΩΝ

Ἔχοντες ὑπ' ὄψει :

1. Τὰς διατάξεις : α) τοῦ ἀπὸ 17.7.1923 Ν. Δ/τος «περὶ σχεδίων πόλεων κ.λπ.», ὡς μεταγενεστέρως ἐτροποποιήθησαν καὶ συνεπληρώθησαν καὶ εἰδικώτερον τοῦ ἄρθρου 29 αὐτοῦ καὶ β) τῆς παρ. 2 τοῦ ἄρθρου 4 τοῦ Νόμου 622/1977 (ΦΕΚ. 171Α').

2. Τὴν ὑπ' ἀριθ. ΕΔ2/α/04/59/Φ.Θ.2.1.1./29.3.78 ἀπόφασιν «περὶ μεταβιβάσεως ἁρμοδιοτήτων τοῦ Ὑπουργοῦ Δημοσίων Ἔργων εἰς τὸν Ὑφυπουργὸν τοῦ αὐτοῦ Ὑπουργείου» (Φ.Ε.Κ. 282/Β').

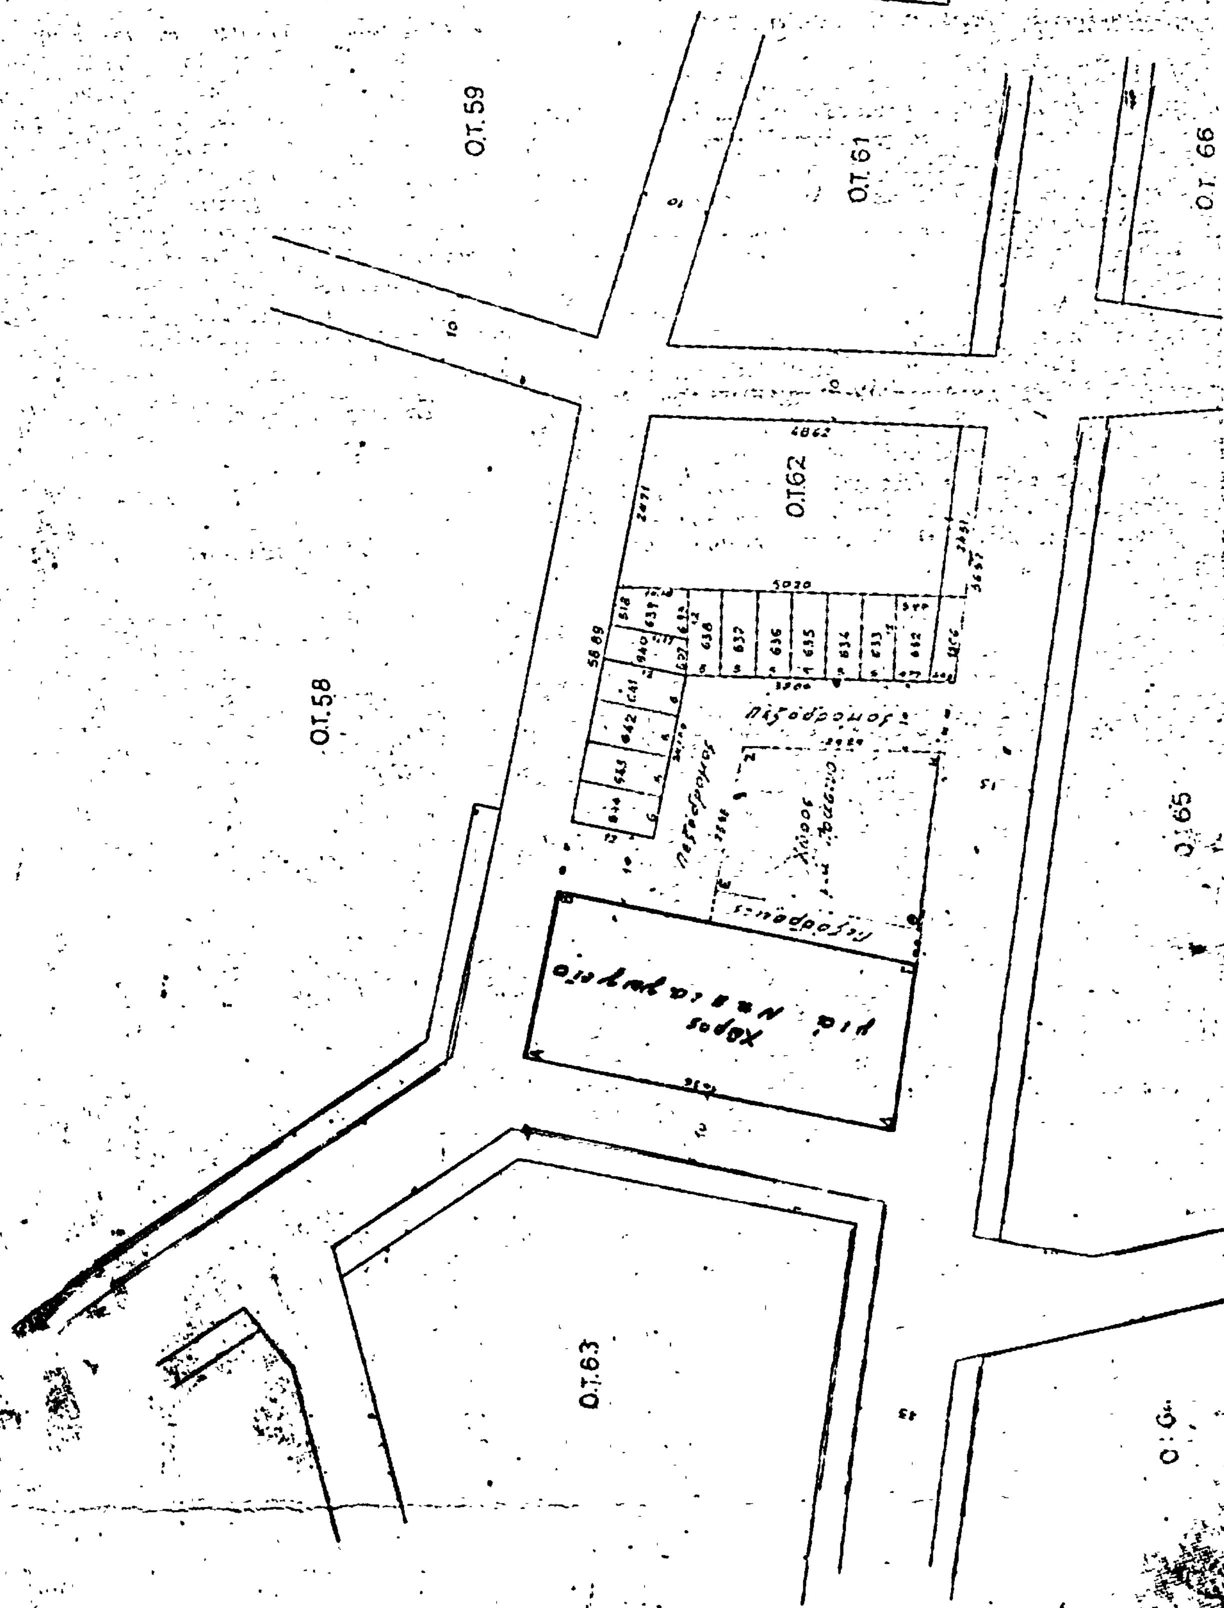
3. Τὴν ὑπ' ἀριθ. 227/1978 γνωμοδότησιν τοῦ Συμβουλίου Δημοσίων Ἔργων (Τμῆμα Μελετῶν), ἀποφασίζομεν :

'Εγκρίνεται ἡ τροποποίησις τοῦ ρυμοτομικοῦ σχεδίου Σίνδου (Θεσσαλονίκης) διὰ τοῦ χαρακτηρισμοῦ τοῦ ὑπὸ στοιχεῖα Α,Β,Γ,Δ,Α, χώρου παρὰ τὰ ὑπ' ἀριθ. 63 καὶ 58 οἰκοδομικὰ τετράγωνα, ὡς χώρου δι' ἀνέγερσιν νηπιαγωγείου, ὡς ἐμφαίνεται εἰς τὸ ὑπὸ τοῦ Γενικοῦ Διευθυντοῦ Οἰκισμοῦ τεθεωρημένον διὰ τῆς ὑπ' ἀριθμ. Γ. 21104/1978 πράξεως αὐτοῦ σχετικὸν πρωτότυπον διάγραμμα ὑπὸ κλίμακα 1 : 500, τοῦ ὁποίου συνοπτικὸν ἀντίτυπον δημοσιεύεται μετὰ τῆς παρούσης.

'Εν 'Αθήναις τῇ 8 'Ιουλίου 1978

Ο ΥΦΥΠΟΥΡΓΟΣ

ΣΤΕΦΑΝΟΣ ΜΑΝΟΣ


ΣΥΝ/ΣΜΟΣ ΣΙΝΔΟΥ 1:500
Ο.Τ.59
Ο.Τ.61
Ο.Τ.66
Ο.Τ.62
Ο.Τ.58
Ο.Τ.65
Ο.Τ.63
πεζόδρομος
πεζόδρομος
πεζόδρομος
Χώρος για Νηπιαγωγείο

ΑΝΑΚΟΙΝΩΣΕΙΣ

(5)

Περὶ εἰδοποιήσεως γενομένης παρακαταθέσεως ἀποζημιώσεως ρυμοτομηθείσης ἐκτάσεως εἰς περιοχὴν τοῦ Δήμου Περιστερίου Ν. Ἀττικῆς.

Ο ΔΗΜΑΡΧΟΣ ΠΕΡΙΣΤΕΡΙΟΥ

Ἀνακοινοῖ ὅτι κατέθηκεν ποσὸν ἀποζημιώσεως λόγῳ ἀναγκαστικῆς ἀπαλλοτριώσεως ρυμοτομηθείσης ἐκτάσεως εἰς περιοχὴν τοῦ Δήμου Περιστερίου, διὰ τῆς κάτωθι πράξεως καταθέσεως γραμματίου συστάσεως παρακαταθήκης :

ΑΡΙΘΜΟΣ : 8565

Κατάθεσις γραμματίου συστάσεως Παρακαταθήκης

Ἐν Περιστερίῳ σήμερον τὴν εἰκοστὴν τετάρτην (24) τοῦ μηνὸς Αὐγούστου τοῦ χιλιοστοῦ ἐννεακοσιοστοῦ ἑβδομηκοστοῦ ὀγδόου (1978) ἔτους, ἡμέραν Πέμπτην καὶ ἐν τῷ Συμβολαιογραφείῳ μου κειμένῳ ἐν τῷ δευτέρῳ ὀρόφῳ τοῦ ἐνταῦθα καὶ ἐπὶ τῆς ὁδοῦ Ἐθνικῆς Ἀντιστάσεως ἀριθμὸς 1, μεγάρου, ἰδιοκτησίας ἀδελφῶν Παπάζογλου, ἐνώπιον ἐμοῦ τοῦ Συμβολαιογράφου Περιστερίου Γεωργίου Σωτηρίου Δερδενέ, ἑδρεύοντος ἐνταῦθα καὶ κατοικοῦντος ἐν Ἀθήναις, ἐνεφανίσθη ὁ Δημήτριος Παναγιώτου Παναγόπουλος Δικηγόρος, κάτοικος Ἀθηνῶν, ὁδὸς Καυκάσου ἀριθμὸς 53, ἐπιδείξας μοι τὸ ὑπ' ἀριθμὸν Α.125649/1960 δελτίον ταυτότητός του, ἐκδοθὲν παρὰ τῆς Ὑποδιοικήσεως Γεν. Ἀσφαλείας Ἀθηνῶν, Νομικὸς Σύμβουλος τοῦ Δήμου Περιστερίου, ἐπ' ὀνόματι καὶ διὰ λογαριασμὸν τοῦ ὁποίου ἐνεργεῖ, δυνάμει εἰδικῆς πρὸς τοῦτο ἐντολῆς καὶ πληρεξουσιότητος, δοθείσης πρὸς αὐτὸν ὑπὸ τοῦ Δημάρχου τοῦ ἄνω Δήμου διὰ τοῦ ὑπ' ἀριθμὸν πρωτ. 30157/16.8.78 ἐγγράφου μου προσηρτημένου εἰς τὸ παρόν, ὅστις ἐμφανισθεὶς ᾐτήσατο νὰ καταθέσῃ καὶ κατέθεσεν παρ' ἐμοῦ πρὸς φύλαξιν καὶ ἐπὶ σκοπῷ δημοσιεύσεως τῆς παρούσης πράξεως, συμφώνως τῷ νόμῳ τὸ ὑπ' ἀριθμὸν 501631 τῆς 31 Ἰουλίου 1978 γραμμάτιον ποσοῦ δραχμῶν ἑκατὸν ἐνενήκοντα ἑπτὰ χιλιάδων ἐννεακοσίων δέκα (197.910) κατατεθεισῶν ὑπὸ τοῦ Δήμου Περιστερίου Ἀττικῆς ὡς ἀποζημίωσις τῆς εἰκονιζομένης δικαιούχου Εὐσταθίας συζύγου Θεοφίλου Ρόκα διὰ ρυμοτομηθεῖσαν ἔκτασιν τετραγωνικῶν μέτρων τριάκοντα ἓξ καὶ 95/οο (36,95) μετὰ τῶν ἐν αὐτῇ κτισμάτων μέτρων κυβικῶν ὀγδοήκοντα πέντε καὶ 66/οο (85,66) εἰς θέσιν Περιστέρι Ἀττικῆς καὶ ἐπὶ τῆς ὁδοῦ Καπ. Χρονᾶ, ρυμοτομηθείσης δυνάμει τῆς ὑπ' ἀριθμὸν 156/1975 πράξεως ἀναλογισμοῦ τοῦ Γραφείου Πολεοδομίας Ἀθηνῶν, καθωρισθεῖσα δὲ ἡ ἄνω ἀποζημίωσις δυνάμει τῆς ὑπ' ἀριθμὸν 605/77 ἀποφάσεως τοῦ Μονομελοῦς Πρωτοδικείου Ἀθηνῶν καὶ ἀποδοτέα εἰς τὴν ἀναγνωρισθεῖσαν δικαιοῦχον. Τὸ ἀνωτέρω γραμμάτιον παρέλαβον ἐγὼ ὁ Συμβολαιογράφος πρὸς φύλαξιν καὶ θέλει ἀναληφθῇ τοῦτο ὑπὸ τοῦ ὑπαλλήλου τοῦ Δήμου Περιστερίου Ἀγγέλου Κουβαρδᾶ, συμφώνως πρὸς τὸ προσαρτώμενον τῇ παρούσῃ σχετικὸν ἔγγραφον τοῦ Δήμου Περιστερίου, συντασσομένης καὶ σχετικῆς πράξεως ἀναλήψεως. Τῇ αἰτήσει τοῦ ἐμφανισθέντος συνετάγη ἡ παροῦσα, δι' ἣν εἰσεπράχθησαν διὰ δικαιώματά μου δραχμαὶ διακόσιαι εἴκοσι πέντε (225) μεθ' ἑνὸς ἀντιγράφου καὶ ἥτις ἀναγνωσθεῖσα τῷ ἐμφανισθέντι καὶ βεβαιωθεῖσα ὑπεγράφη παρ' αὐτοῦ καὶ ἐμοῦ τοῦ Συμβολαιογράφου νομίμως ὡς ἕπεται.

Ἐν Περιστερίῳ τῇ 24 Αὐγούστου 1978

Ὁ Ἐμφανισθεὶς
Δ. ΠΑΝΑΓΟΠΟΥΛΟΣ

Ὁ Συμβολαιογράφος
(Τ.Σ.) ΓΕΩΡΓΙΟΣ ΣΩΤ. ΔΕΡΔΕΝΕΣ

ΑΠΟ ΤΟ ΕΘΝΙΚΟ ΤΥΠΟΓΡΑΦΕΙΟ